






SANTIAGO SEMINO ARQUITECTOS

ESTUDIO DE ARQUITECTURA Y DISEÑO

PROYECTOS DE ARQUITECTURA | RENDERS | LEGAJOS TECNICOS | IMAGEN COMERCIAL | PROGRAMACIONES DE OBRA

LEGAJO EJECUTIVO

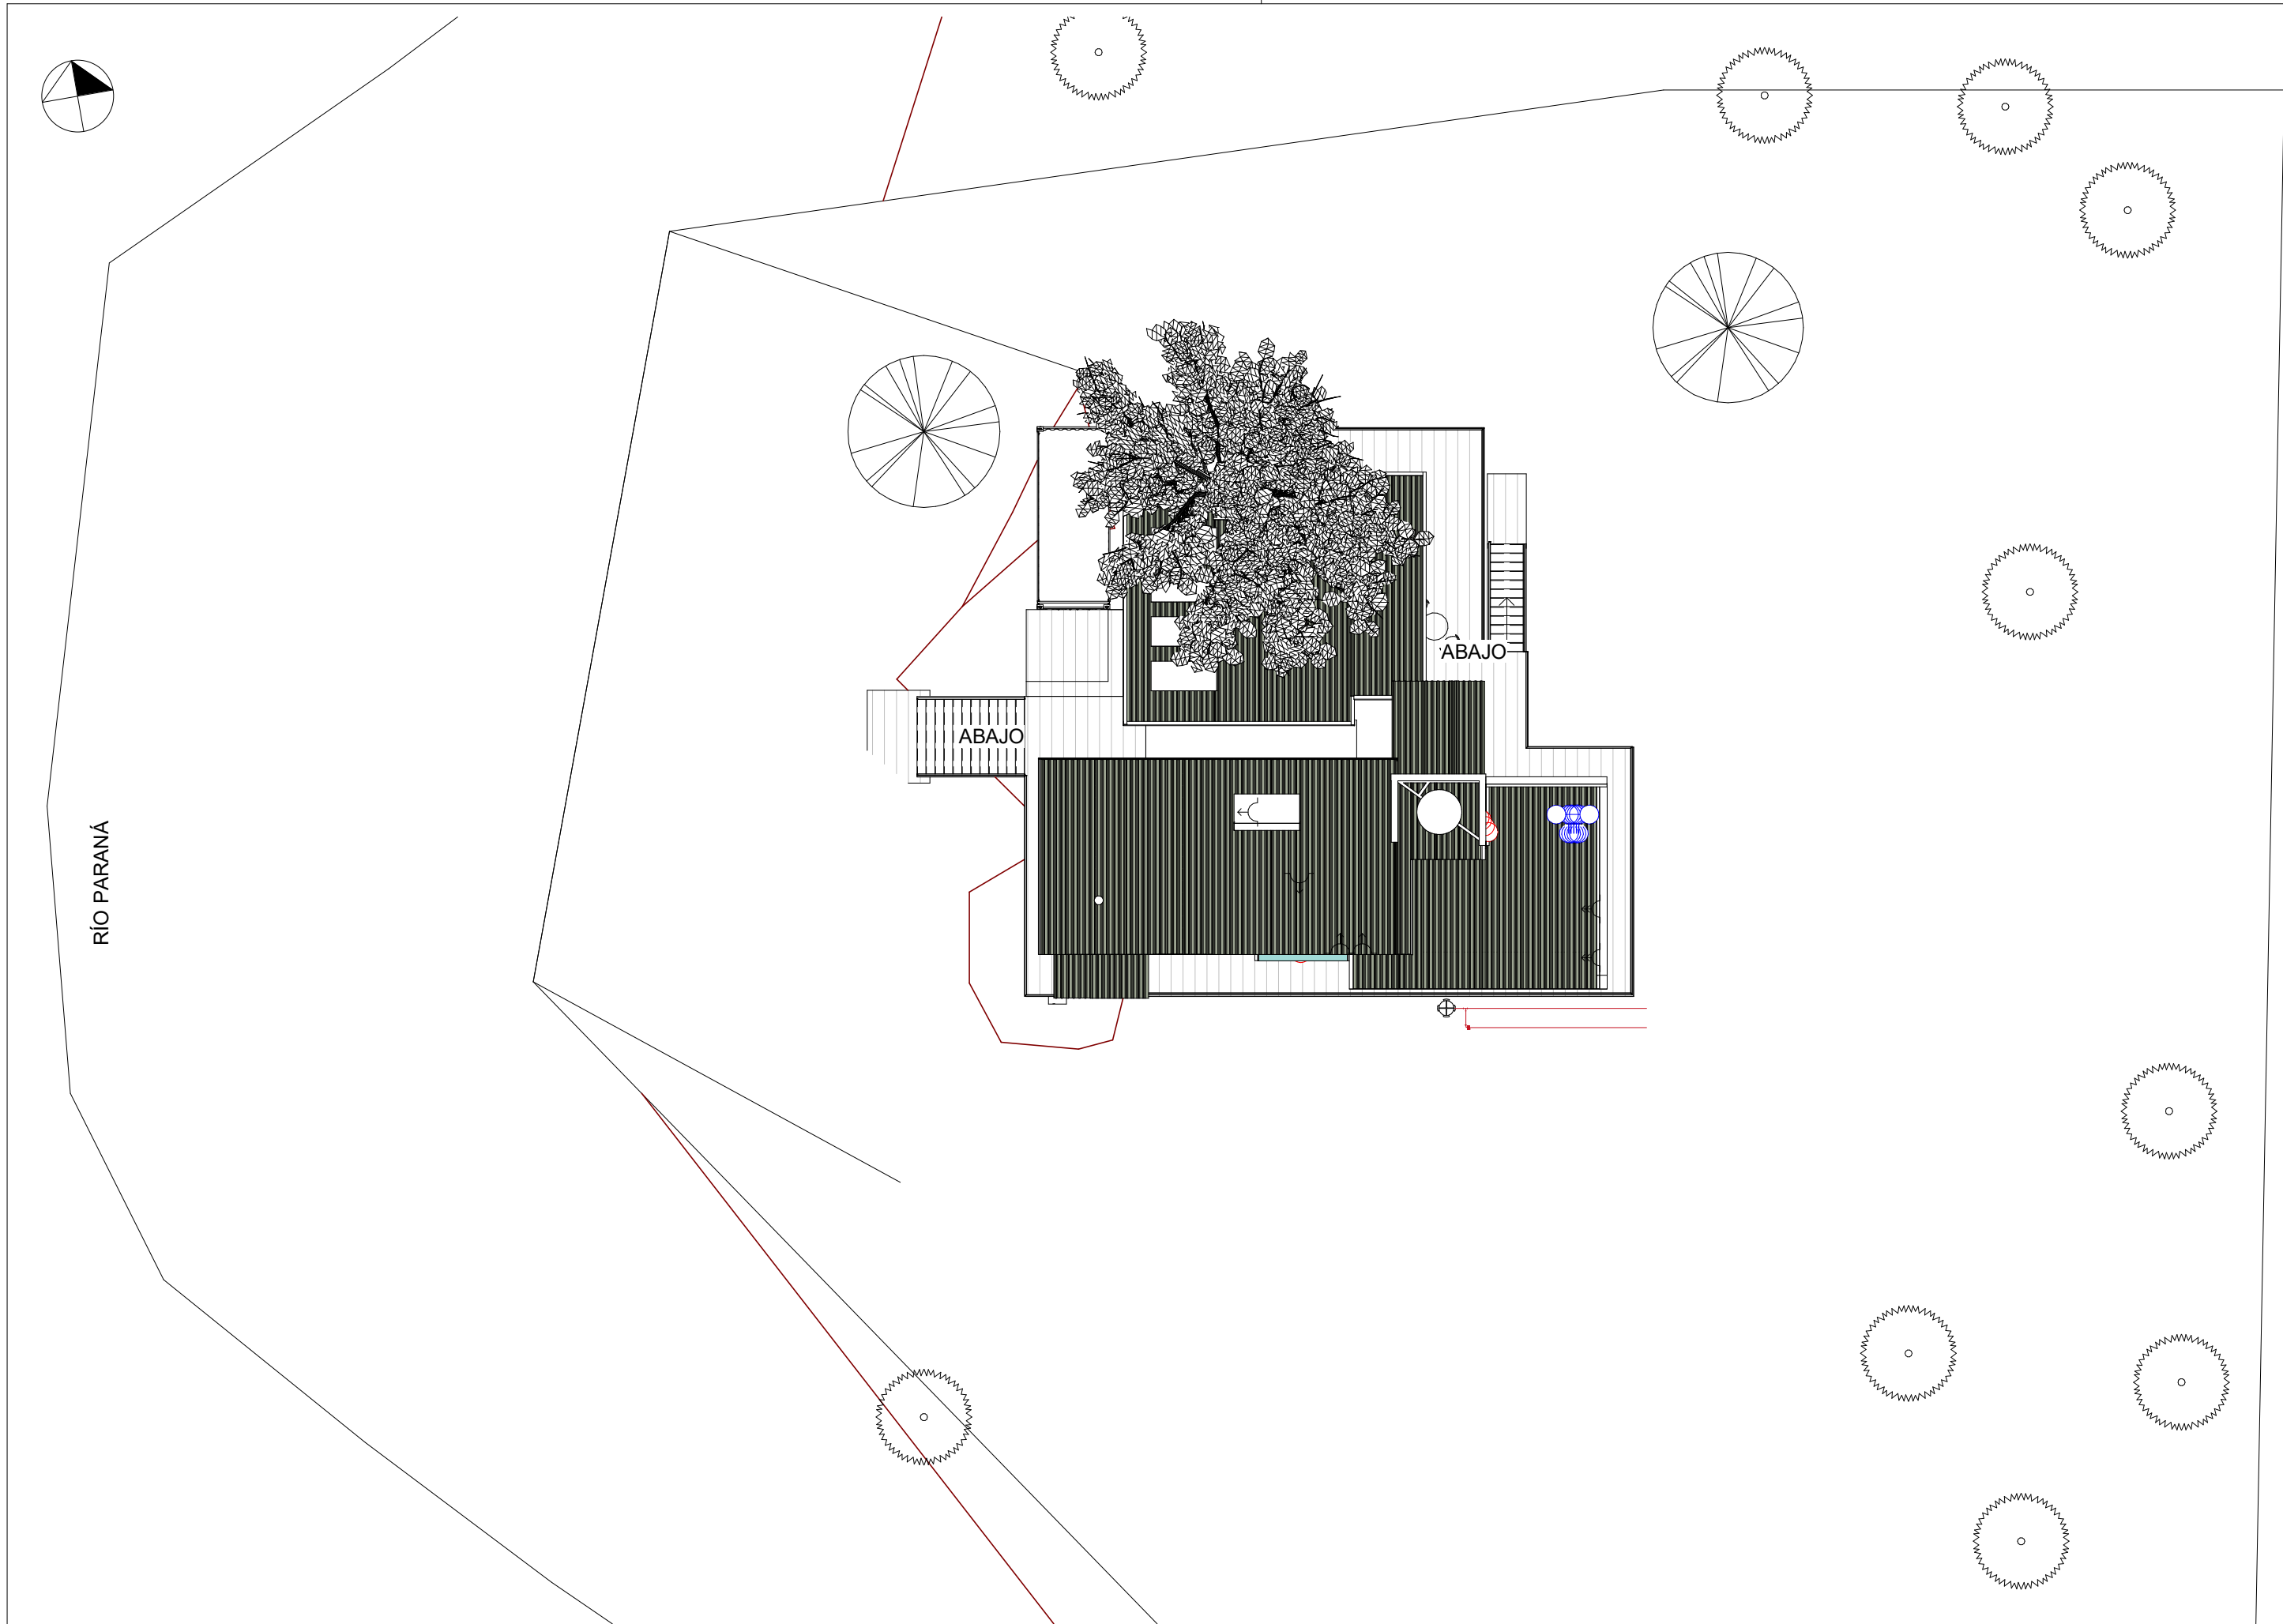

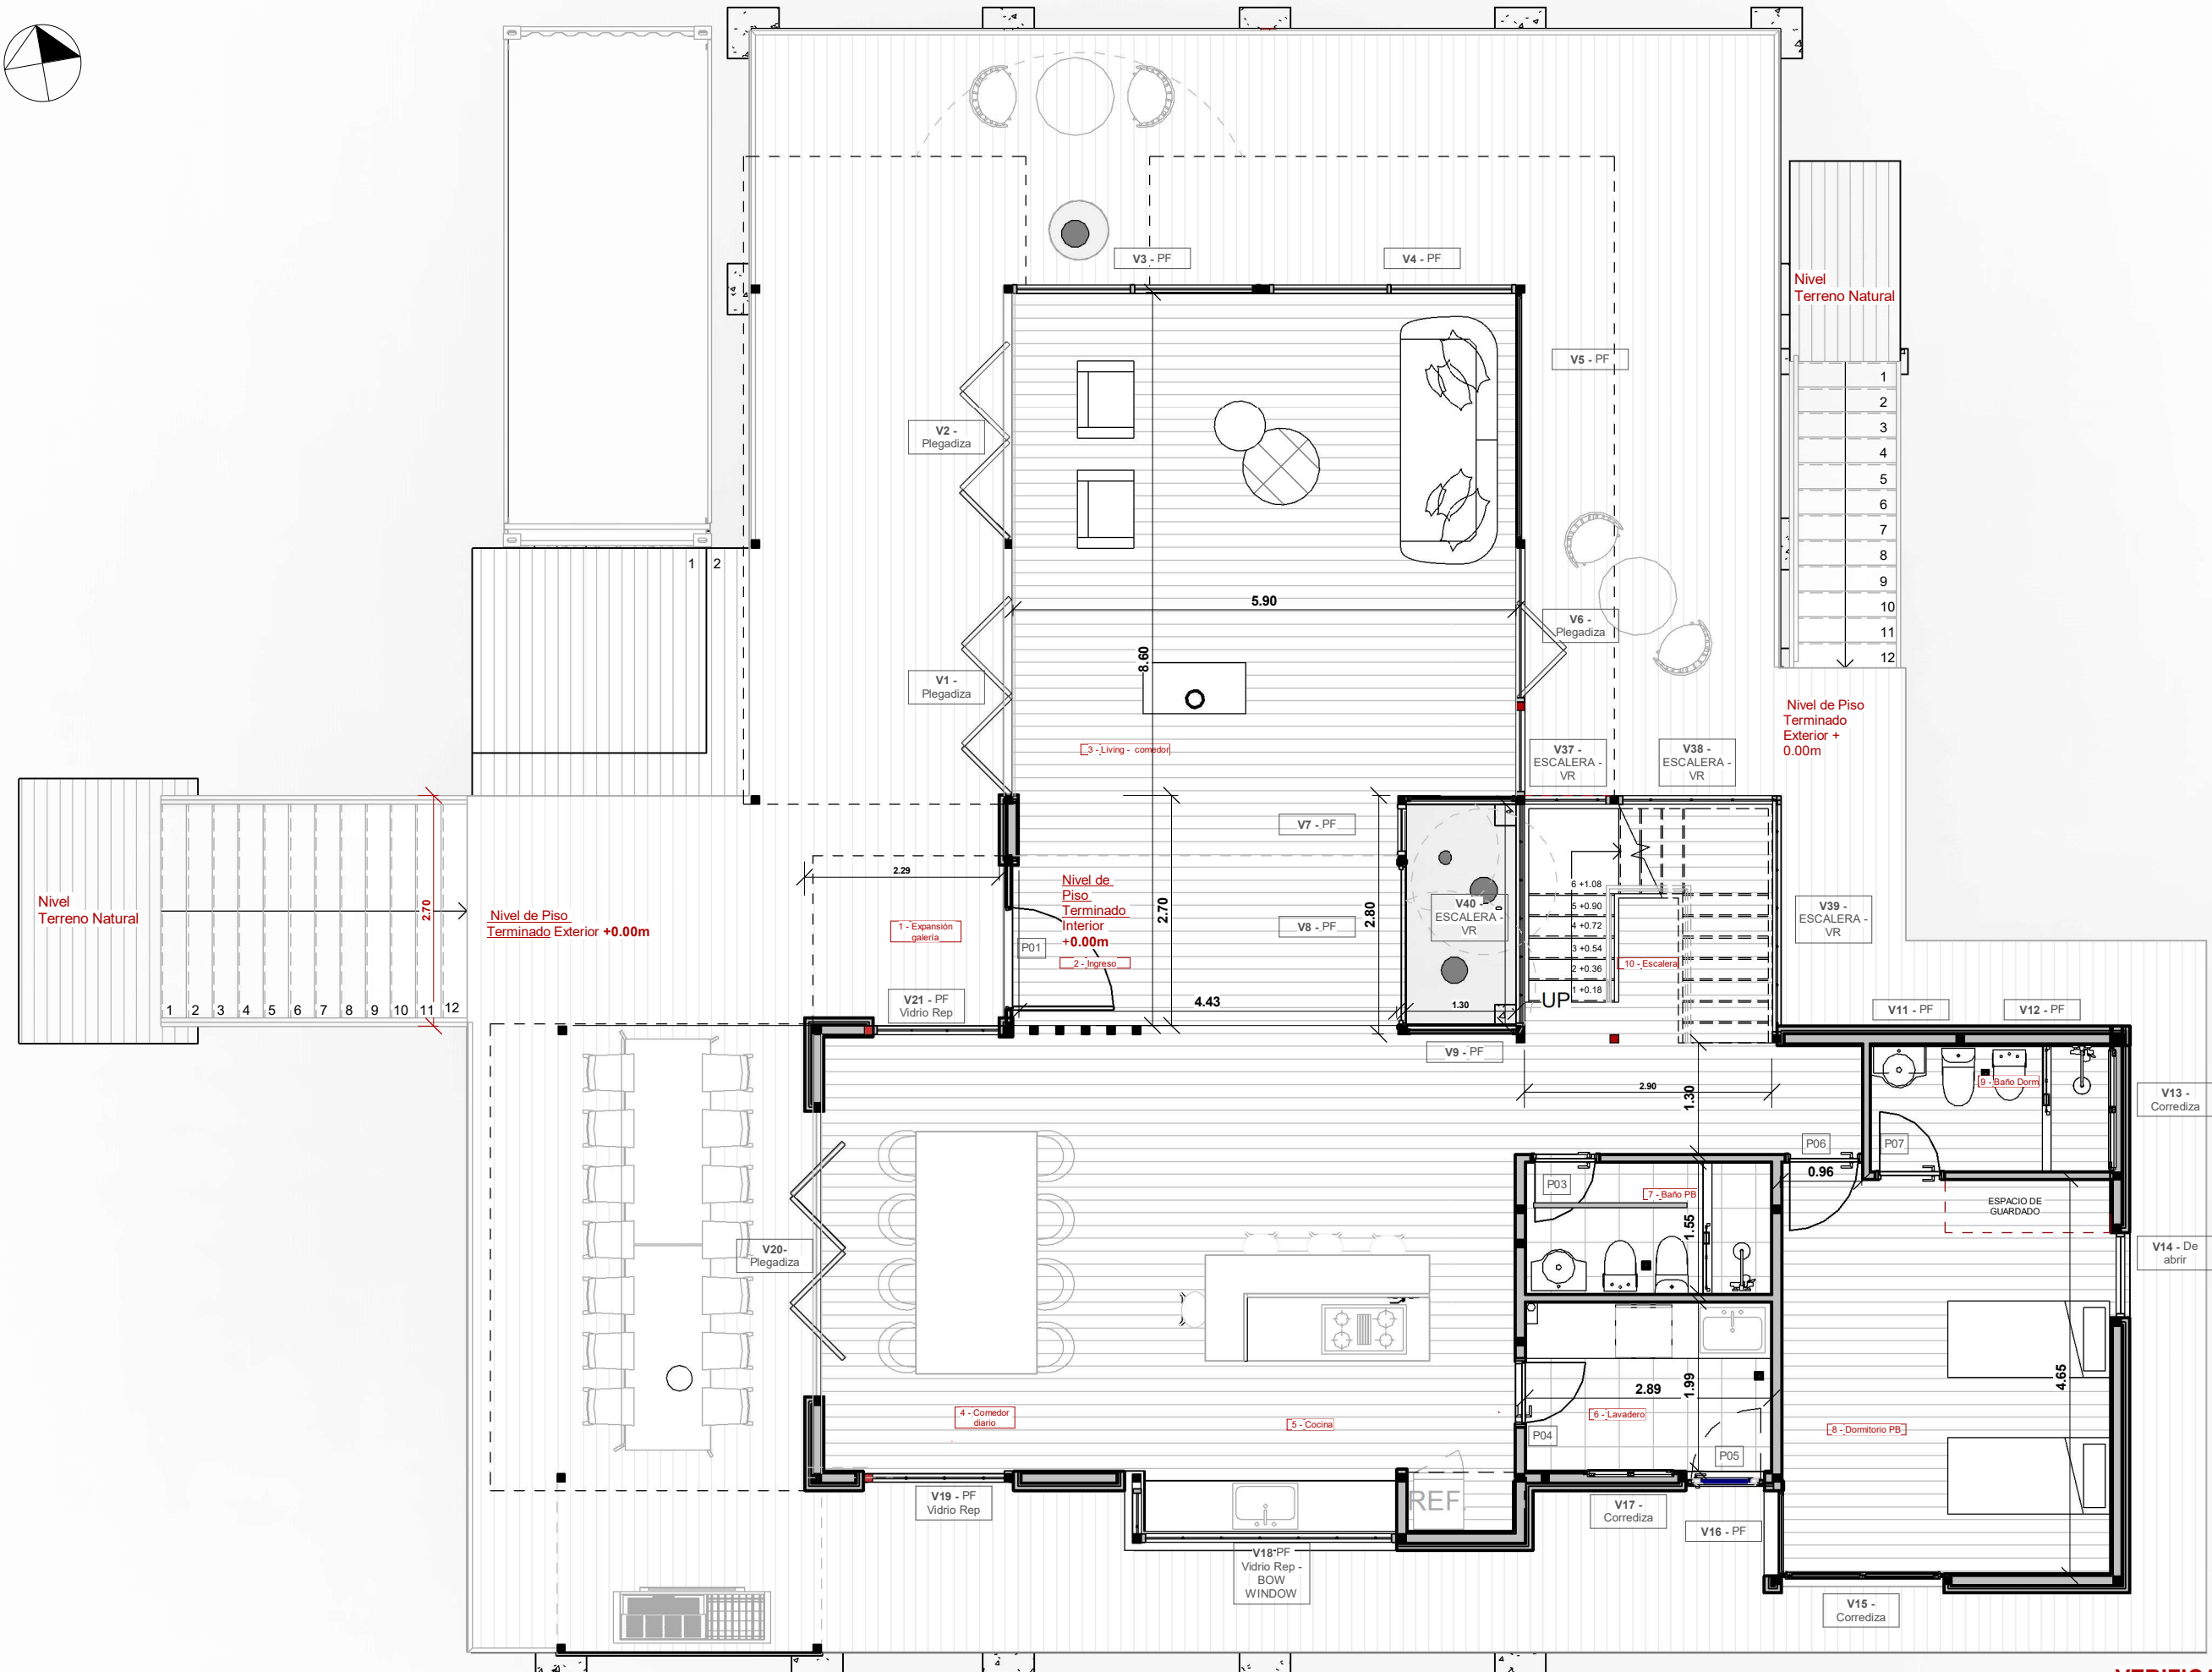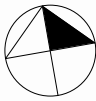

VERIFICAR MEDIDAS EN OBRA



Arq. Santiago Semino
C.A.P.S.F. 06965
+549 3416622170 - ssaconsultas@gmail.com



PROYECTO
Casa Colombini
UBICACIÓN: Isla, Entre Ríos

COMITENTE: Marcos
DIBUJANTE: M.Eugenia Valvason

DESIGNACIÓN
ARQ - Planta 1er nivel
ESCALA: 1 : 75

PLANO
ARQ.001

11/5/2023 11:32:09

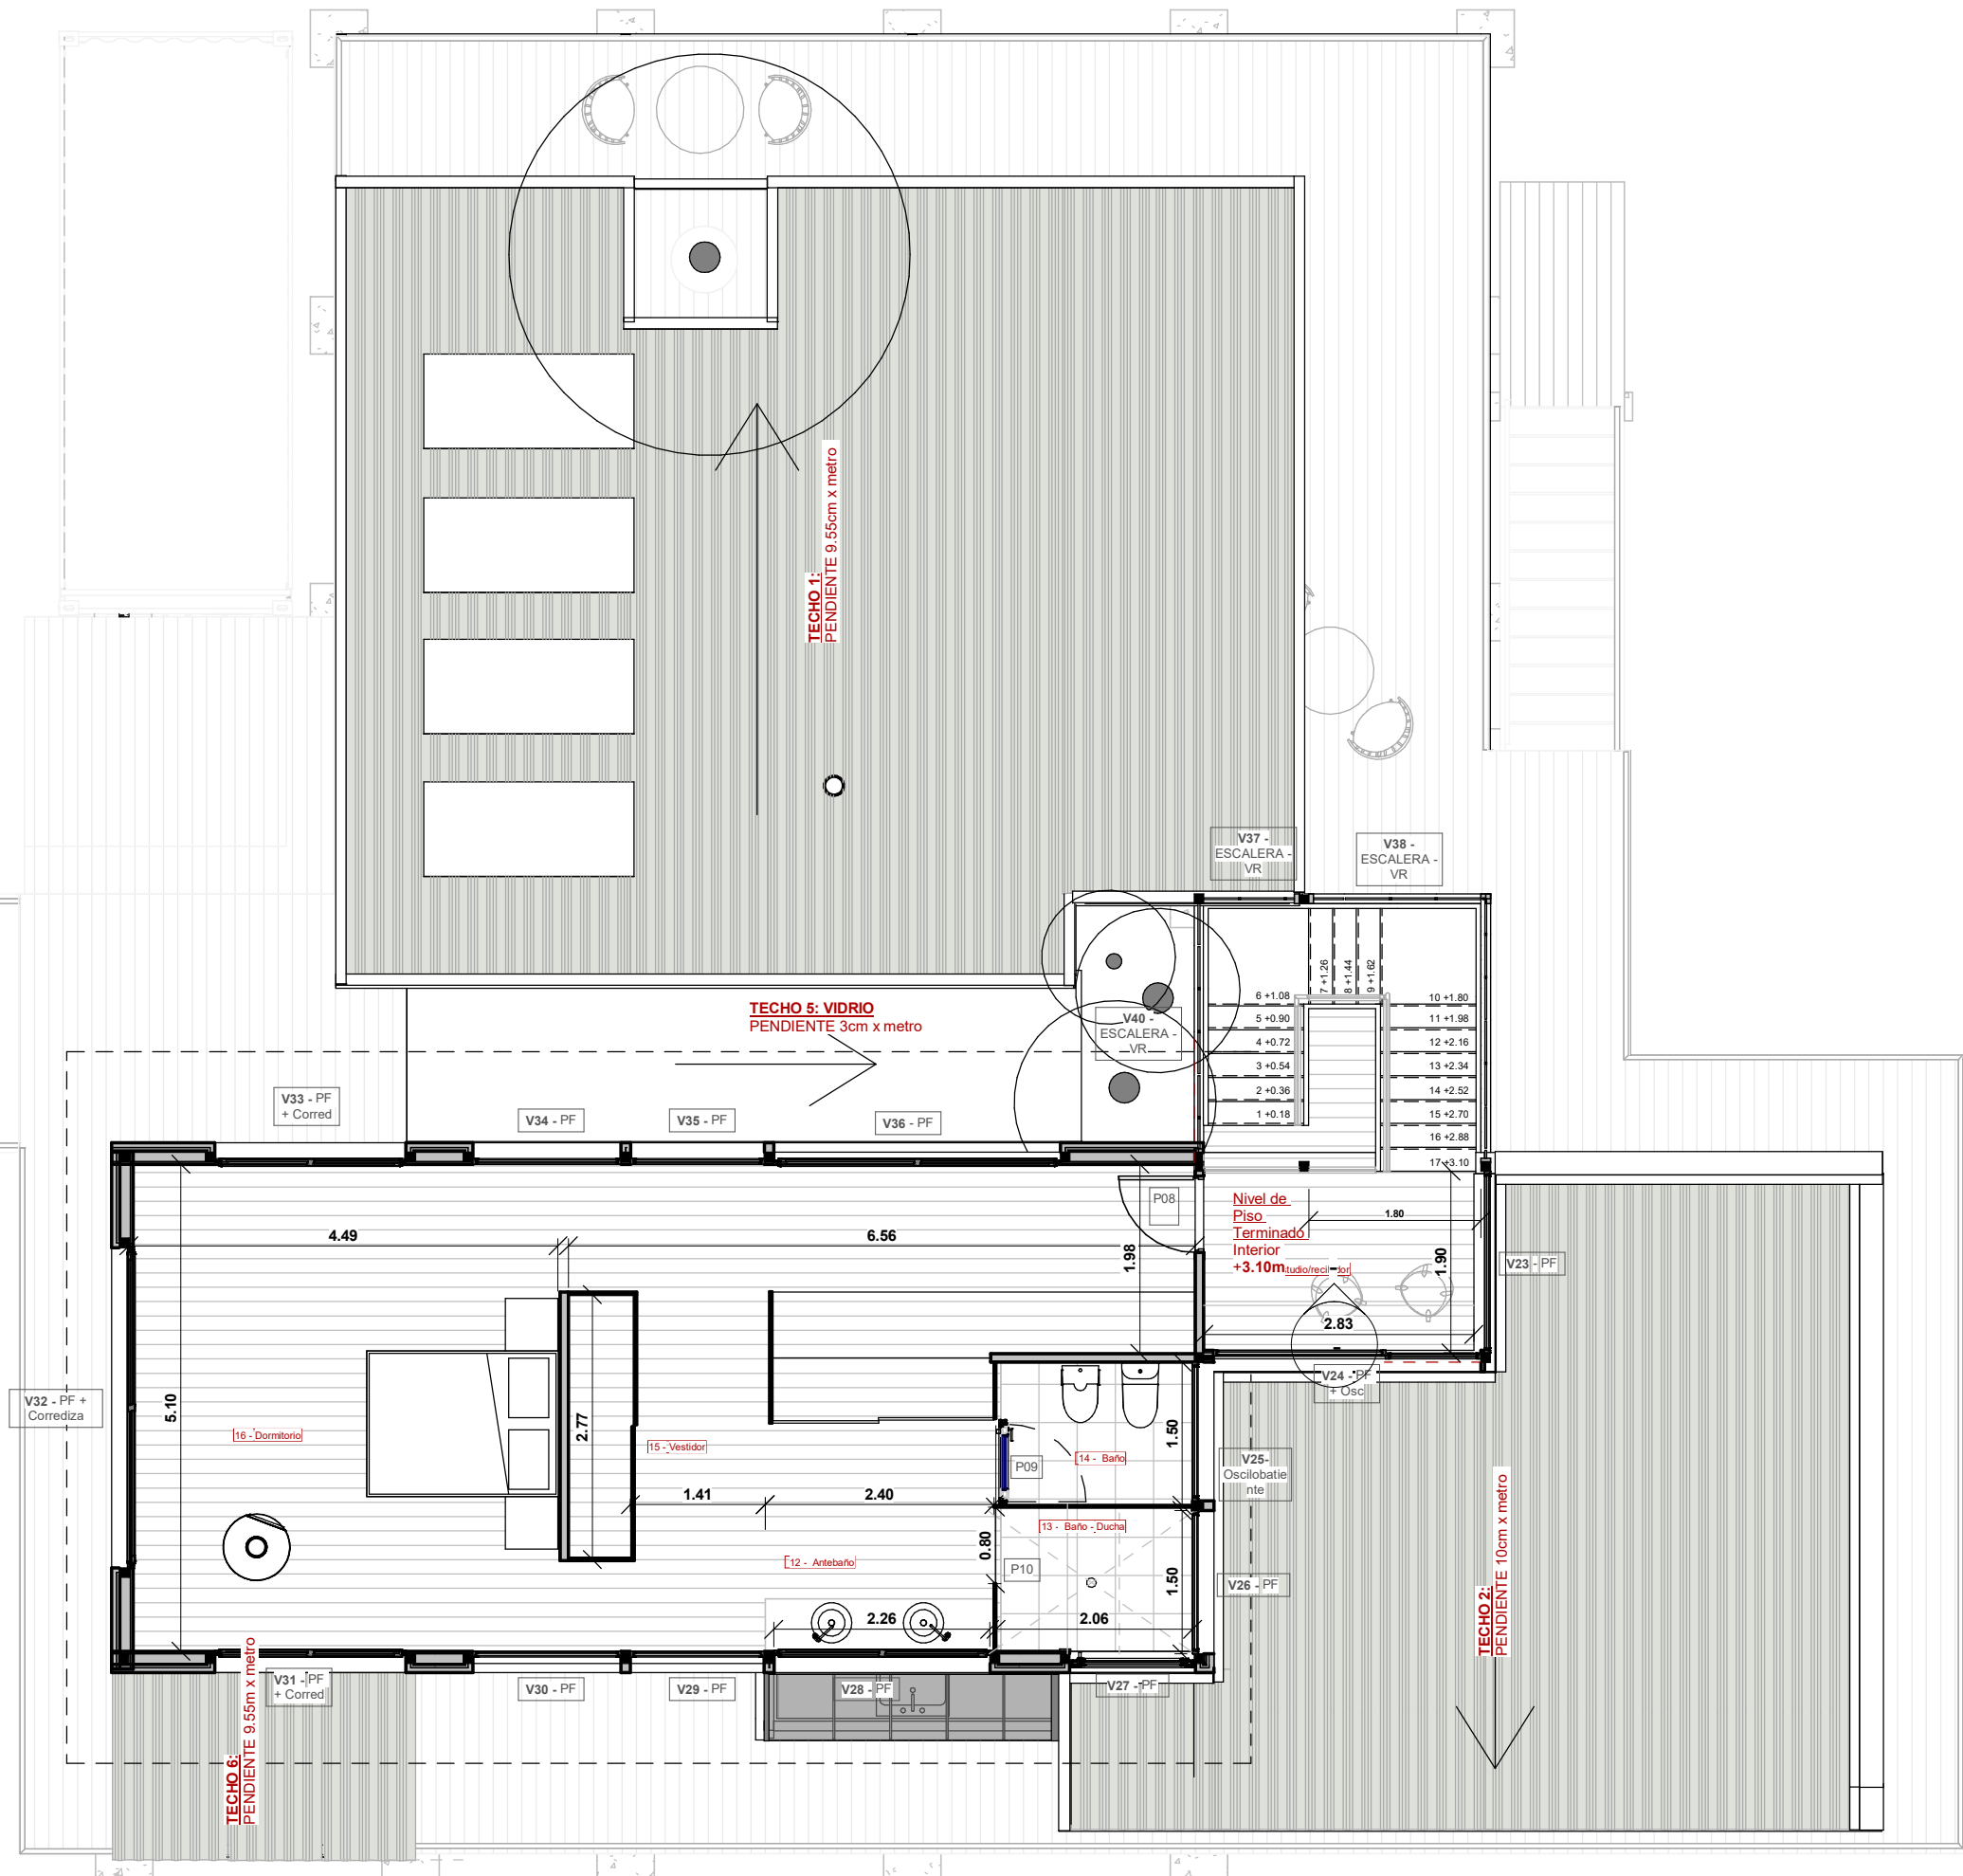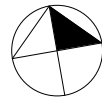

VERIFICAR MEDIDAS EN OBRA



Arq. Santiago Semino
C.A.P.S.F. 06965
+549 3416622170 - ssaconsultas@gmail.com


PROYECTO
Casa Colombini
UBICACIÓN: Isla, Entre Ríos

COMITENTE: Marcos
DIBUJANTE: M.Eugenia Valvason


DESIGNACIÓN
Planta Segundo Nivel
ESCALA: 1 : 75

PLANO
ARQ.002

11/5/2023 11:32:33

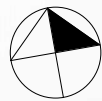

0.00

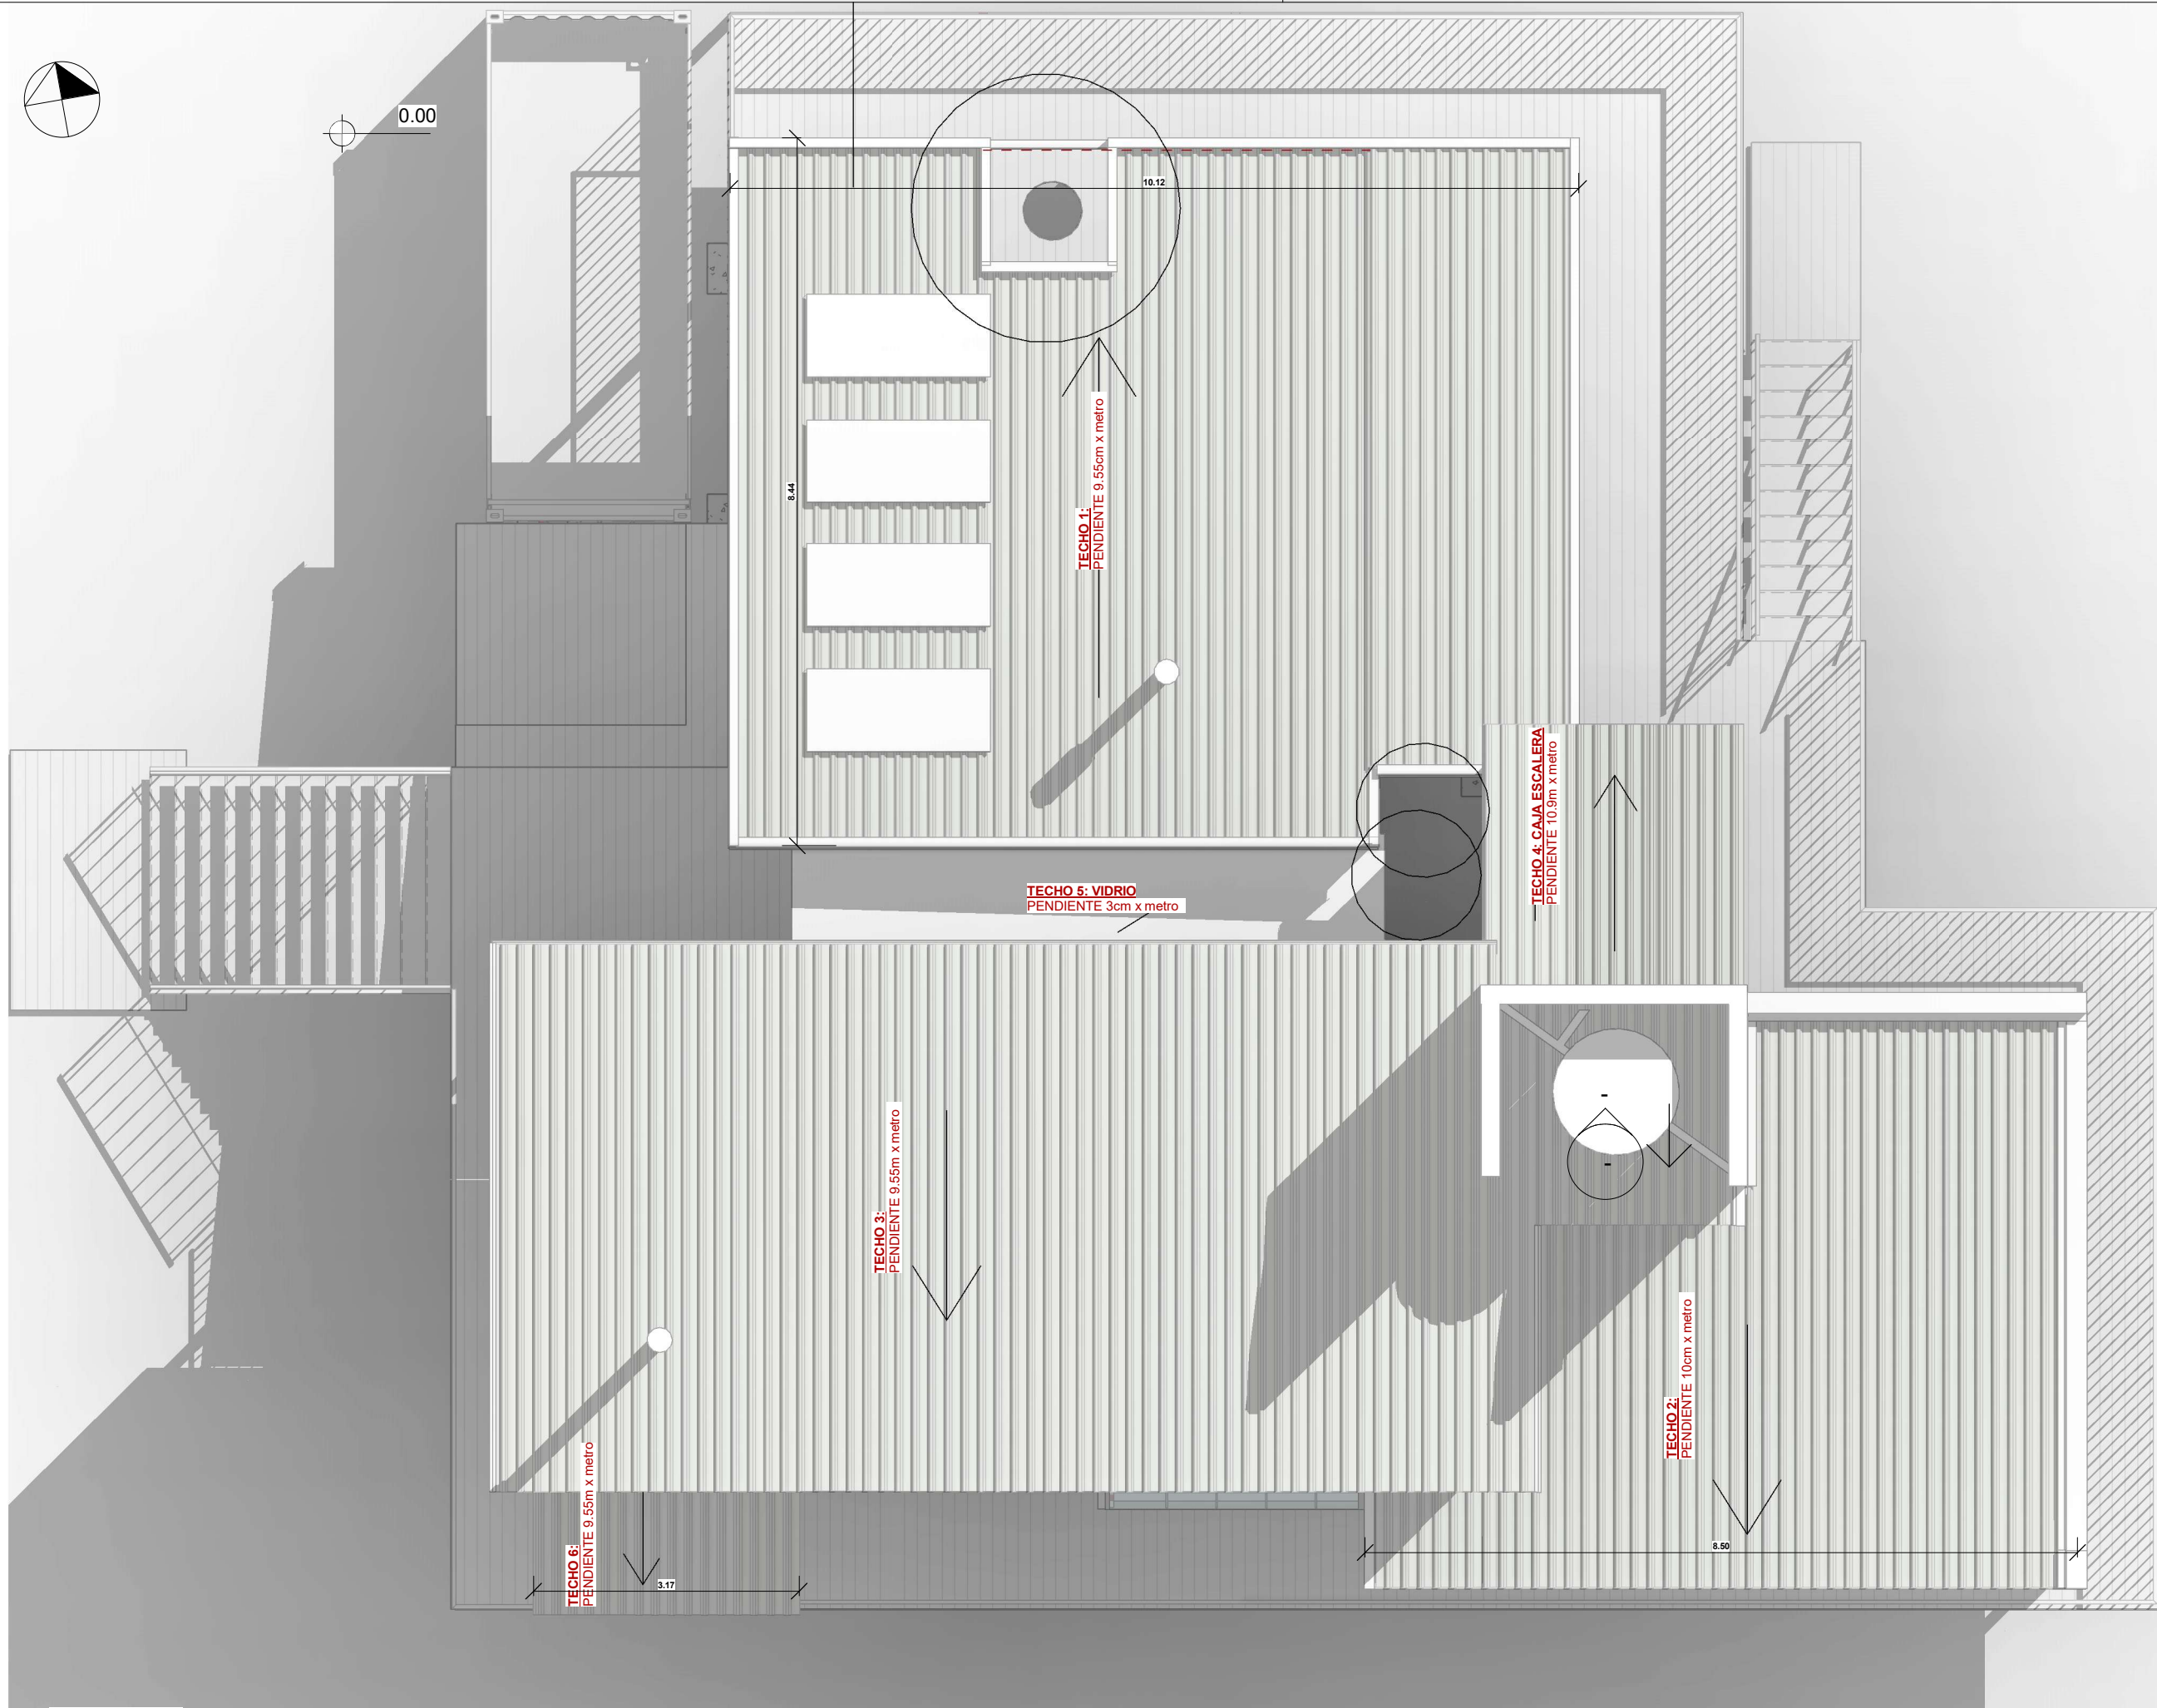







1 Este
ARQ.008 : 75



Arq. Santiago Semino
C.A.P.S.F. 06965
+549 3416622170 - ssaconsultas@gmail.com

PROYECTO
Casa Colombini
UBICACIÓN: Isla, Entre Ríos

COMITENTE: Marcos
DIBUJANTE: M.Eugenia Valvason

DESIGNACIÓN
ARQ - Vista Este
ESCALA: 1 : 75

PLANO
ARQ.008
11/5/2023 12:10:26



